



PLANIMETRIA GENERALE

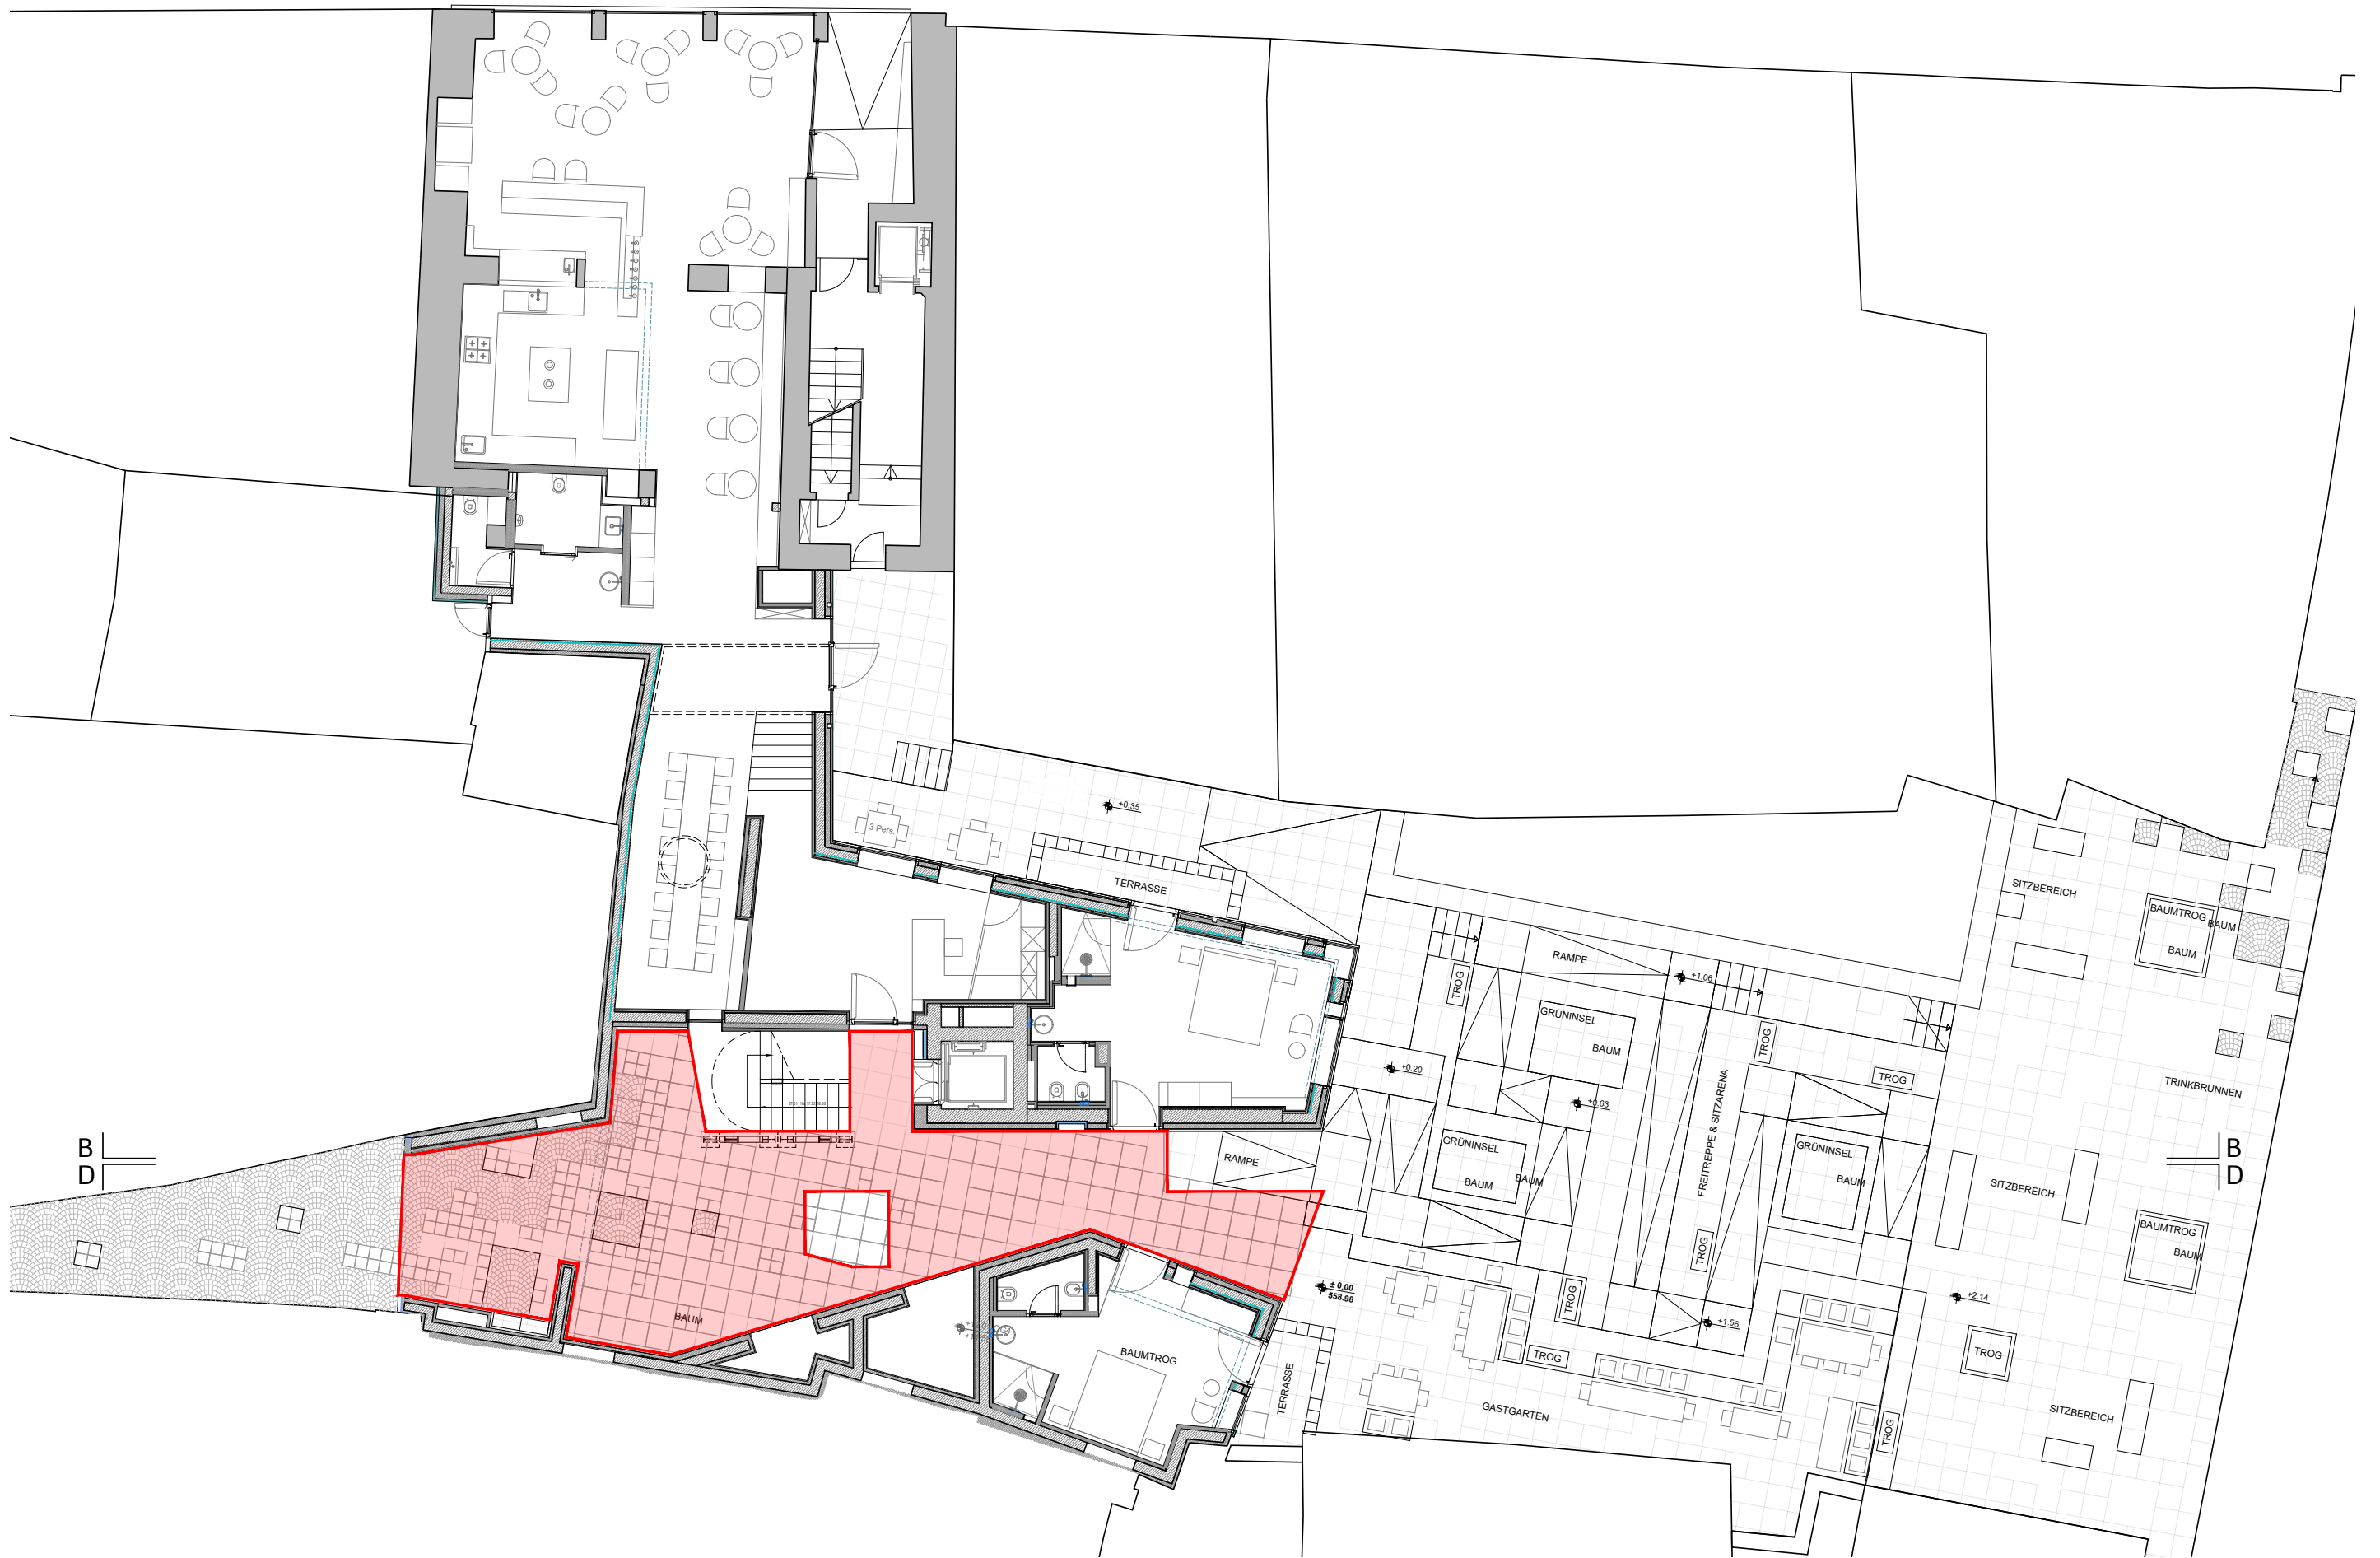


GRUNDRISS EG
PIANTA DEL PIANO TERRA

KUNSTINTERVENTION
AREA DI INTERVENTO

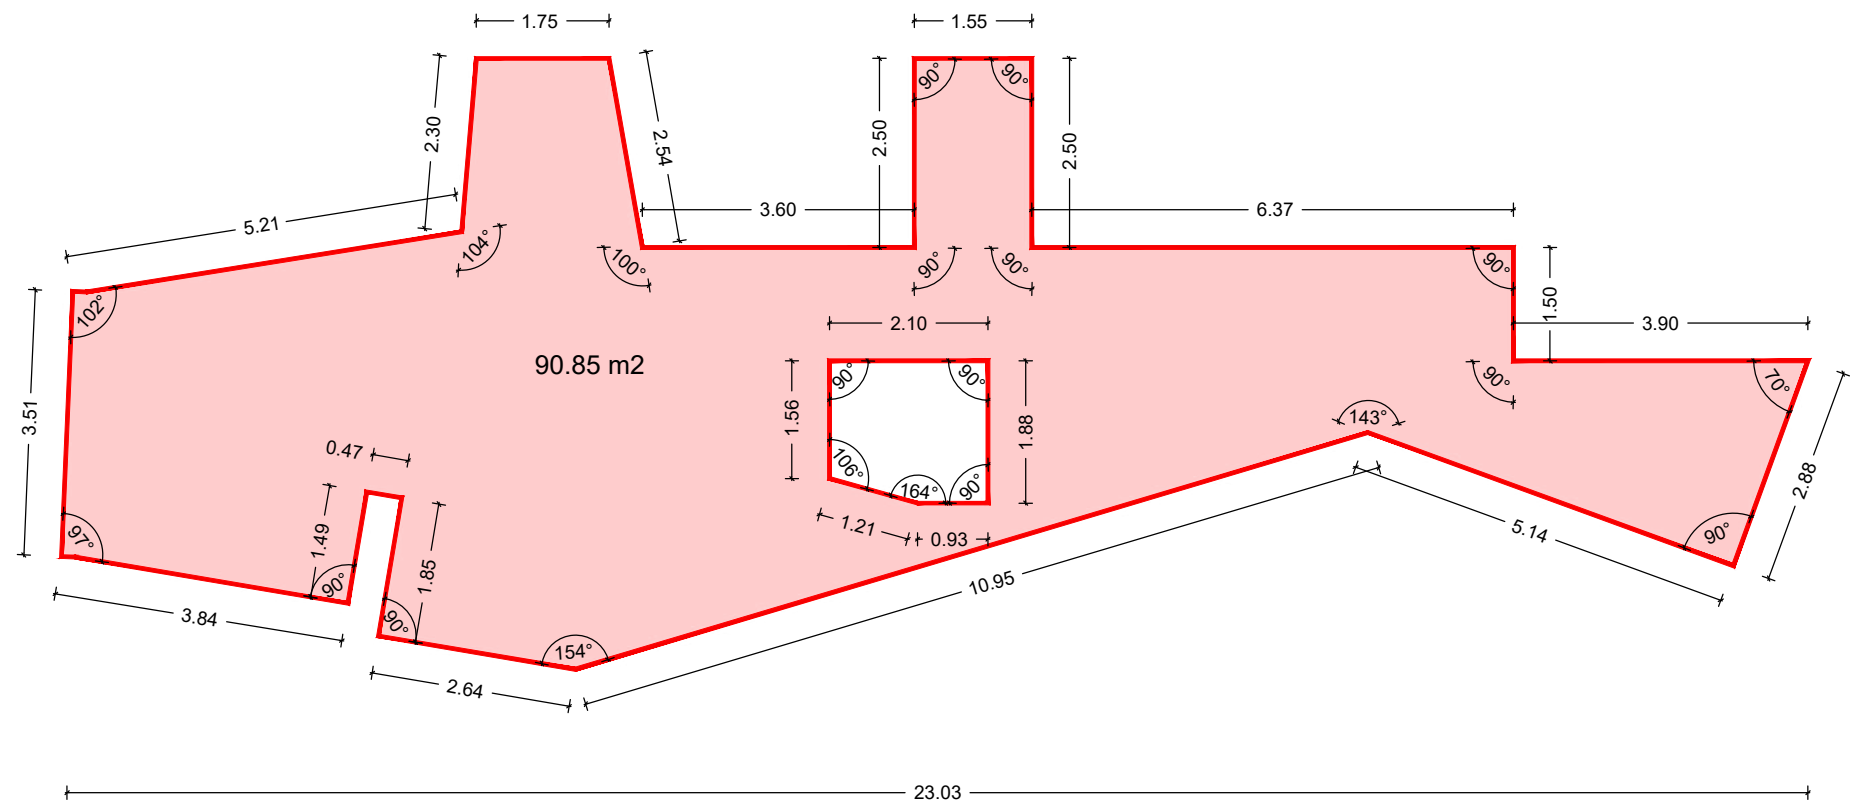

DECKENSPIEGEL KUNSTINTERVENTION
INTERVENTO ARTISTICO CON SPECCHIO A SOFFITTO

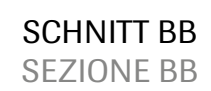



SCHNITT BB
SEZIONE BB



SCHNITT DD
SEZIONE DD




GARTENABSCHNITT
SEZIONE DEL GIARDINO

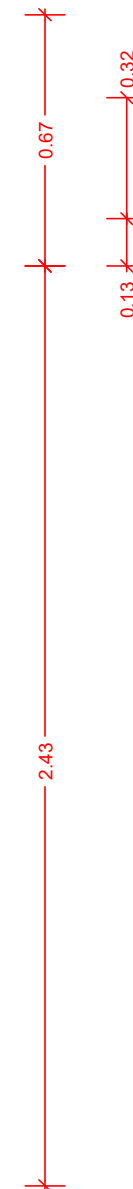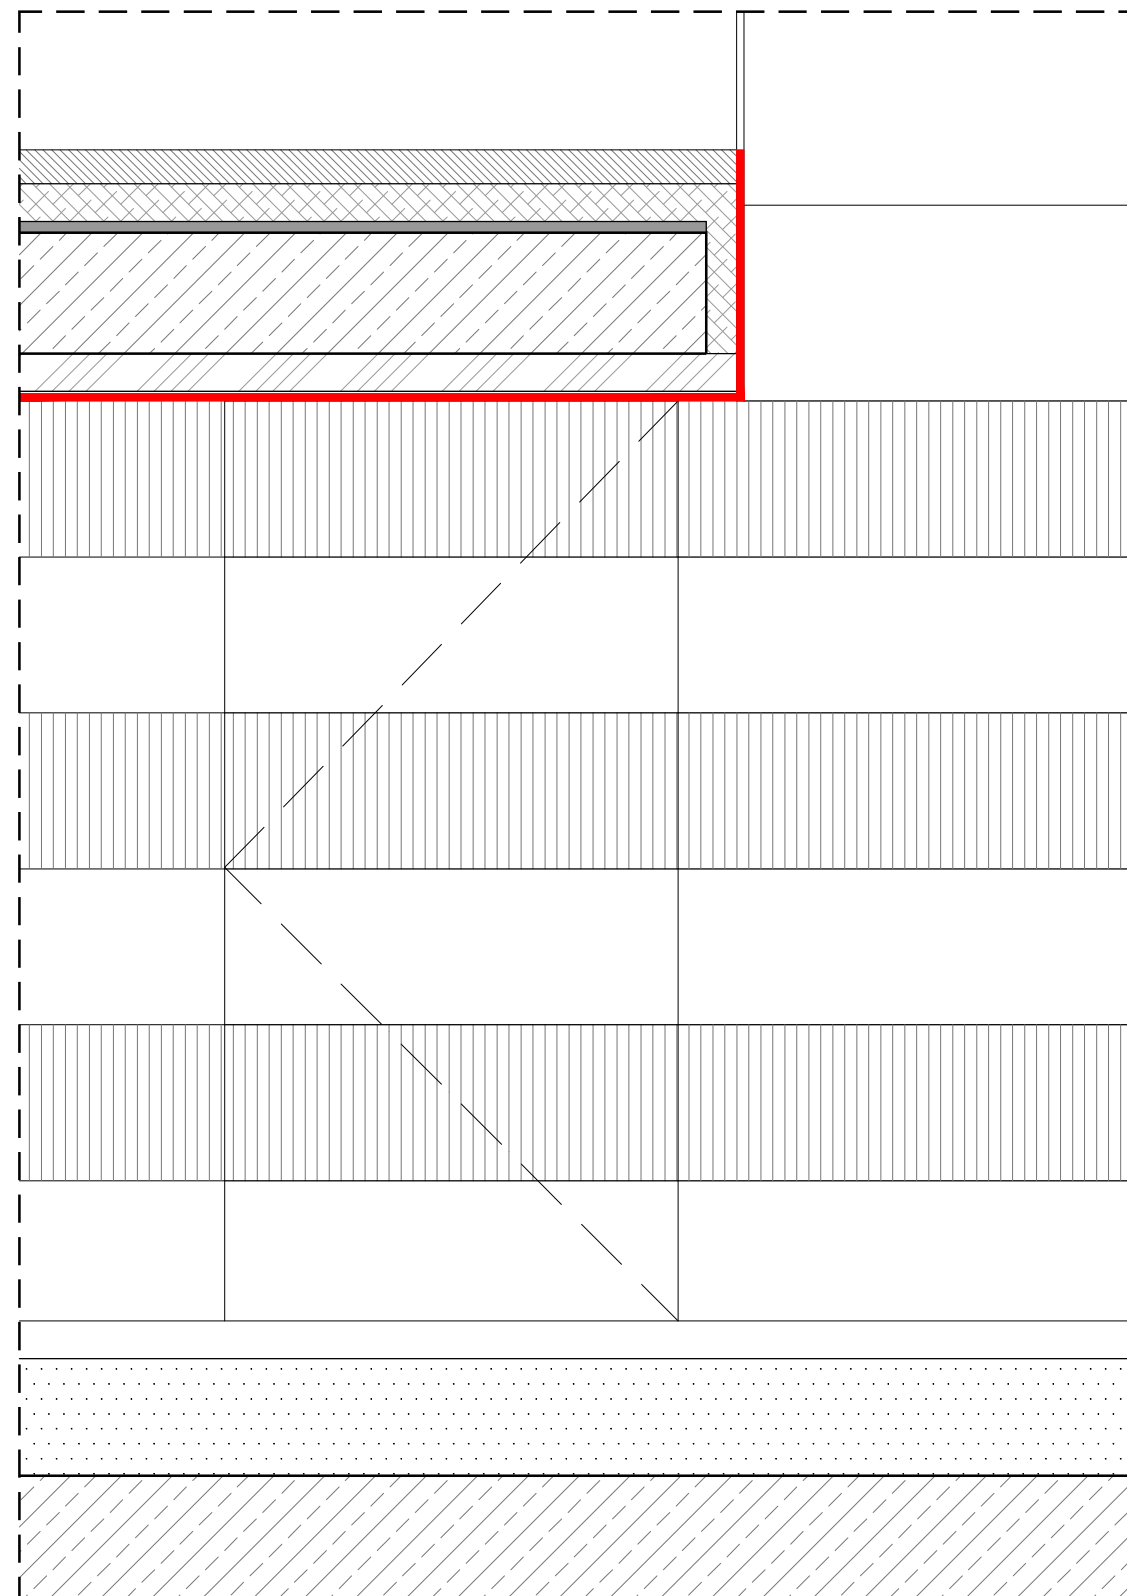


BETON CALCESTRUZZO

DÄMMUNG ISOLAMENTO


DETAIL
DETTAGLIO

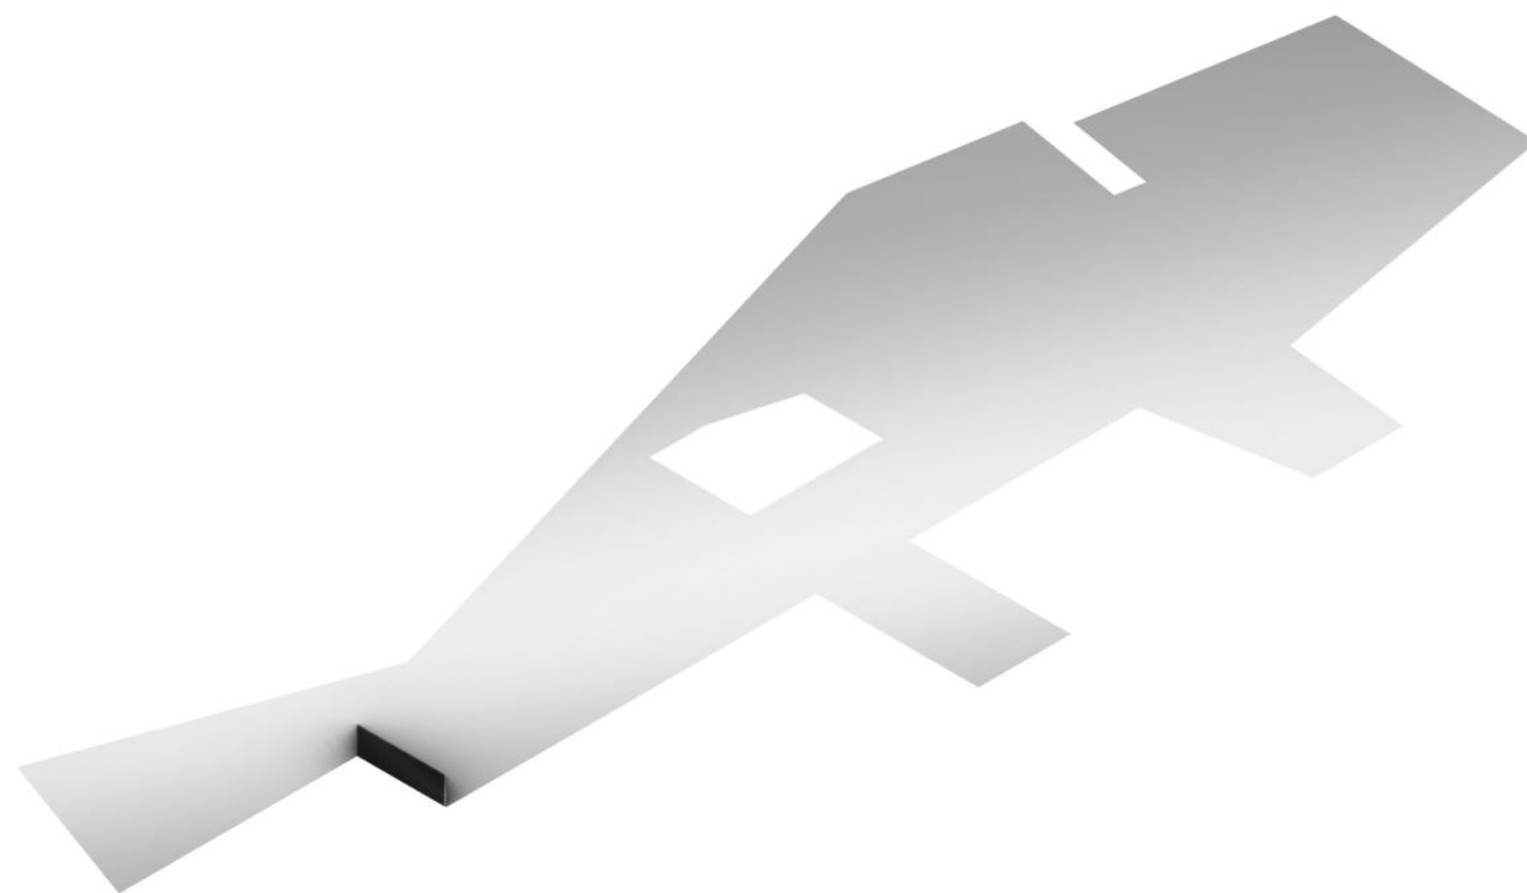


DECKENSPIEGEL KUNSTINTERVENTION
INTERVENTO ARTISTICO CON SPECCHIO A SOFFITTO

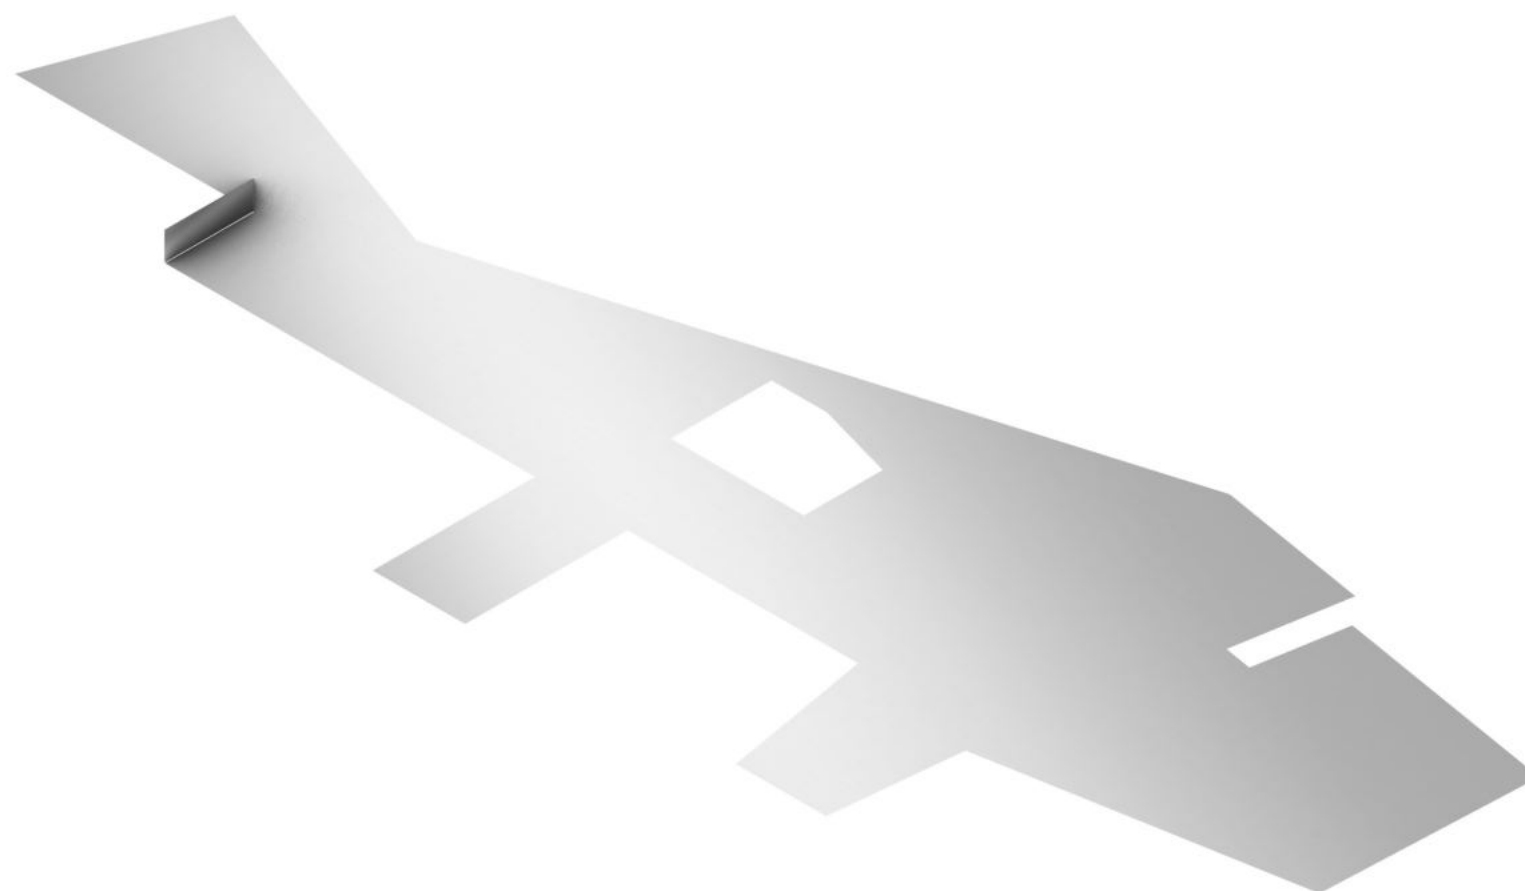

DECKENSPIEGEL KUNSTINTERVENTION
INTERVENTO ARTISTICO CON SPECCHIO A SOFFITTO

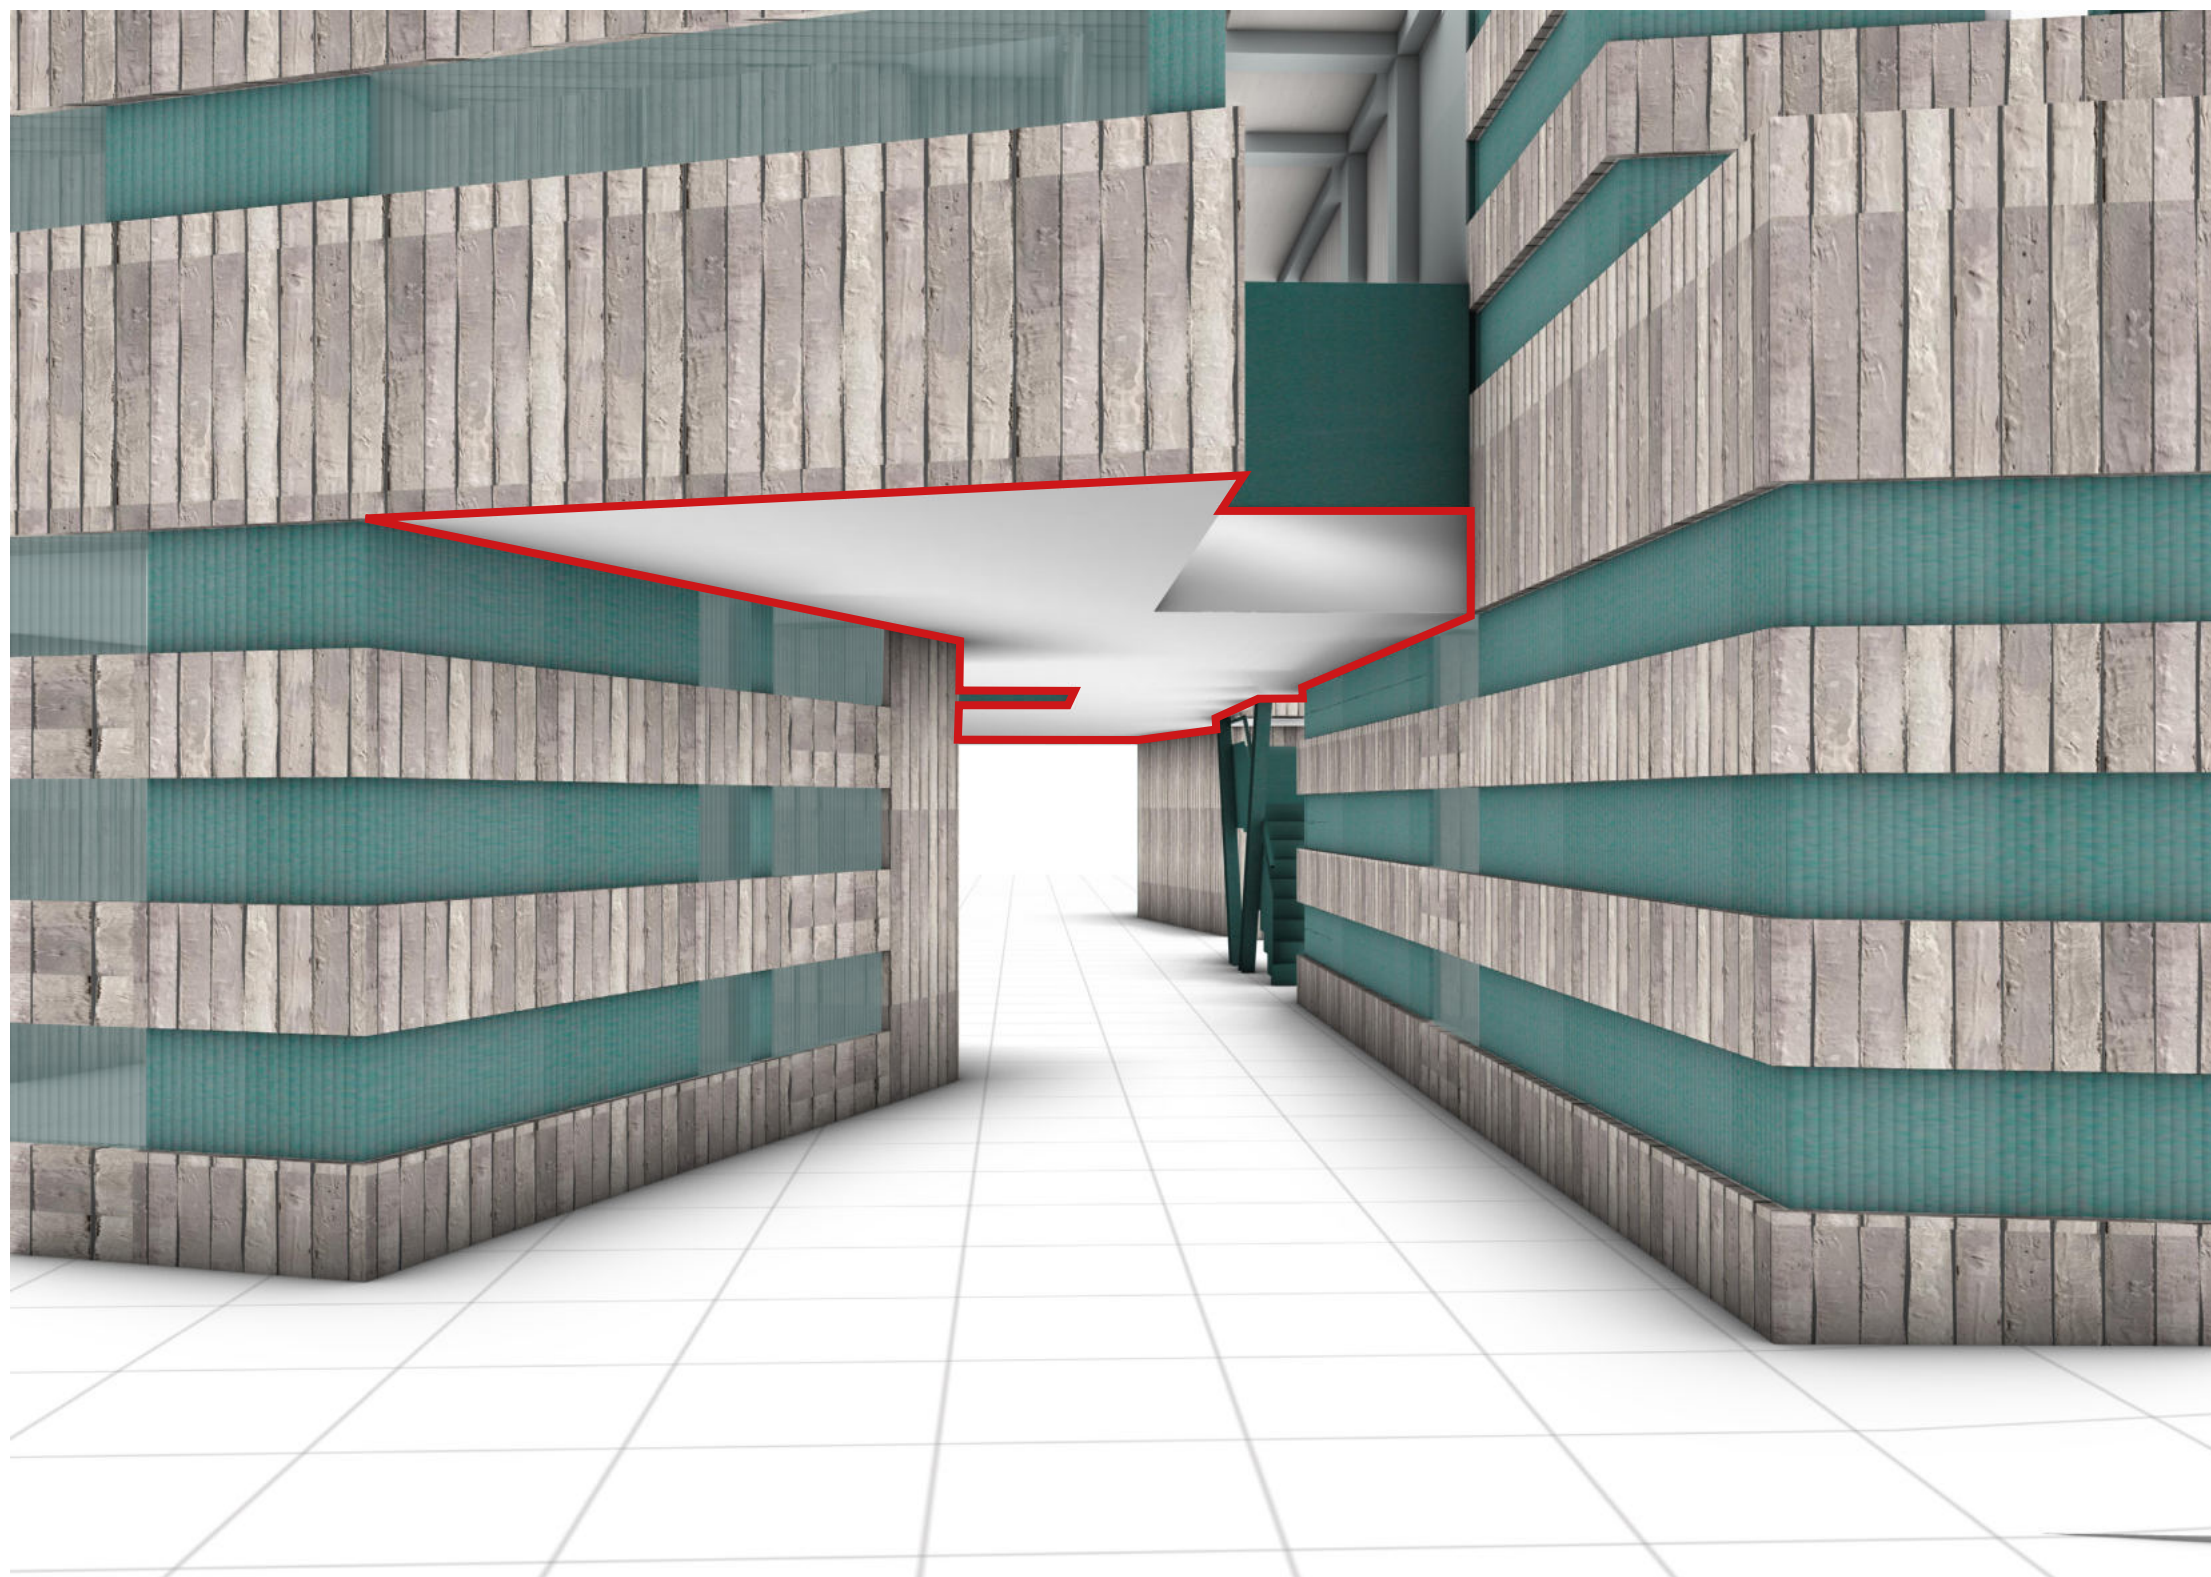

BLICK VOM GARTEN - BEARBEITUNGSBEREICH
VISTA DAL GIARDINO - AREA DI INTERVENTO

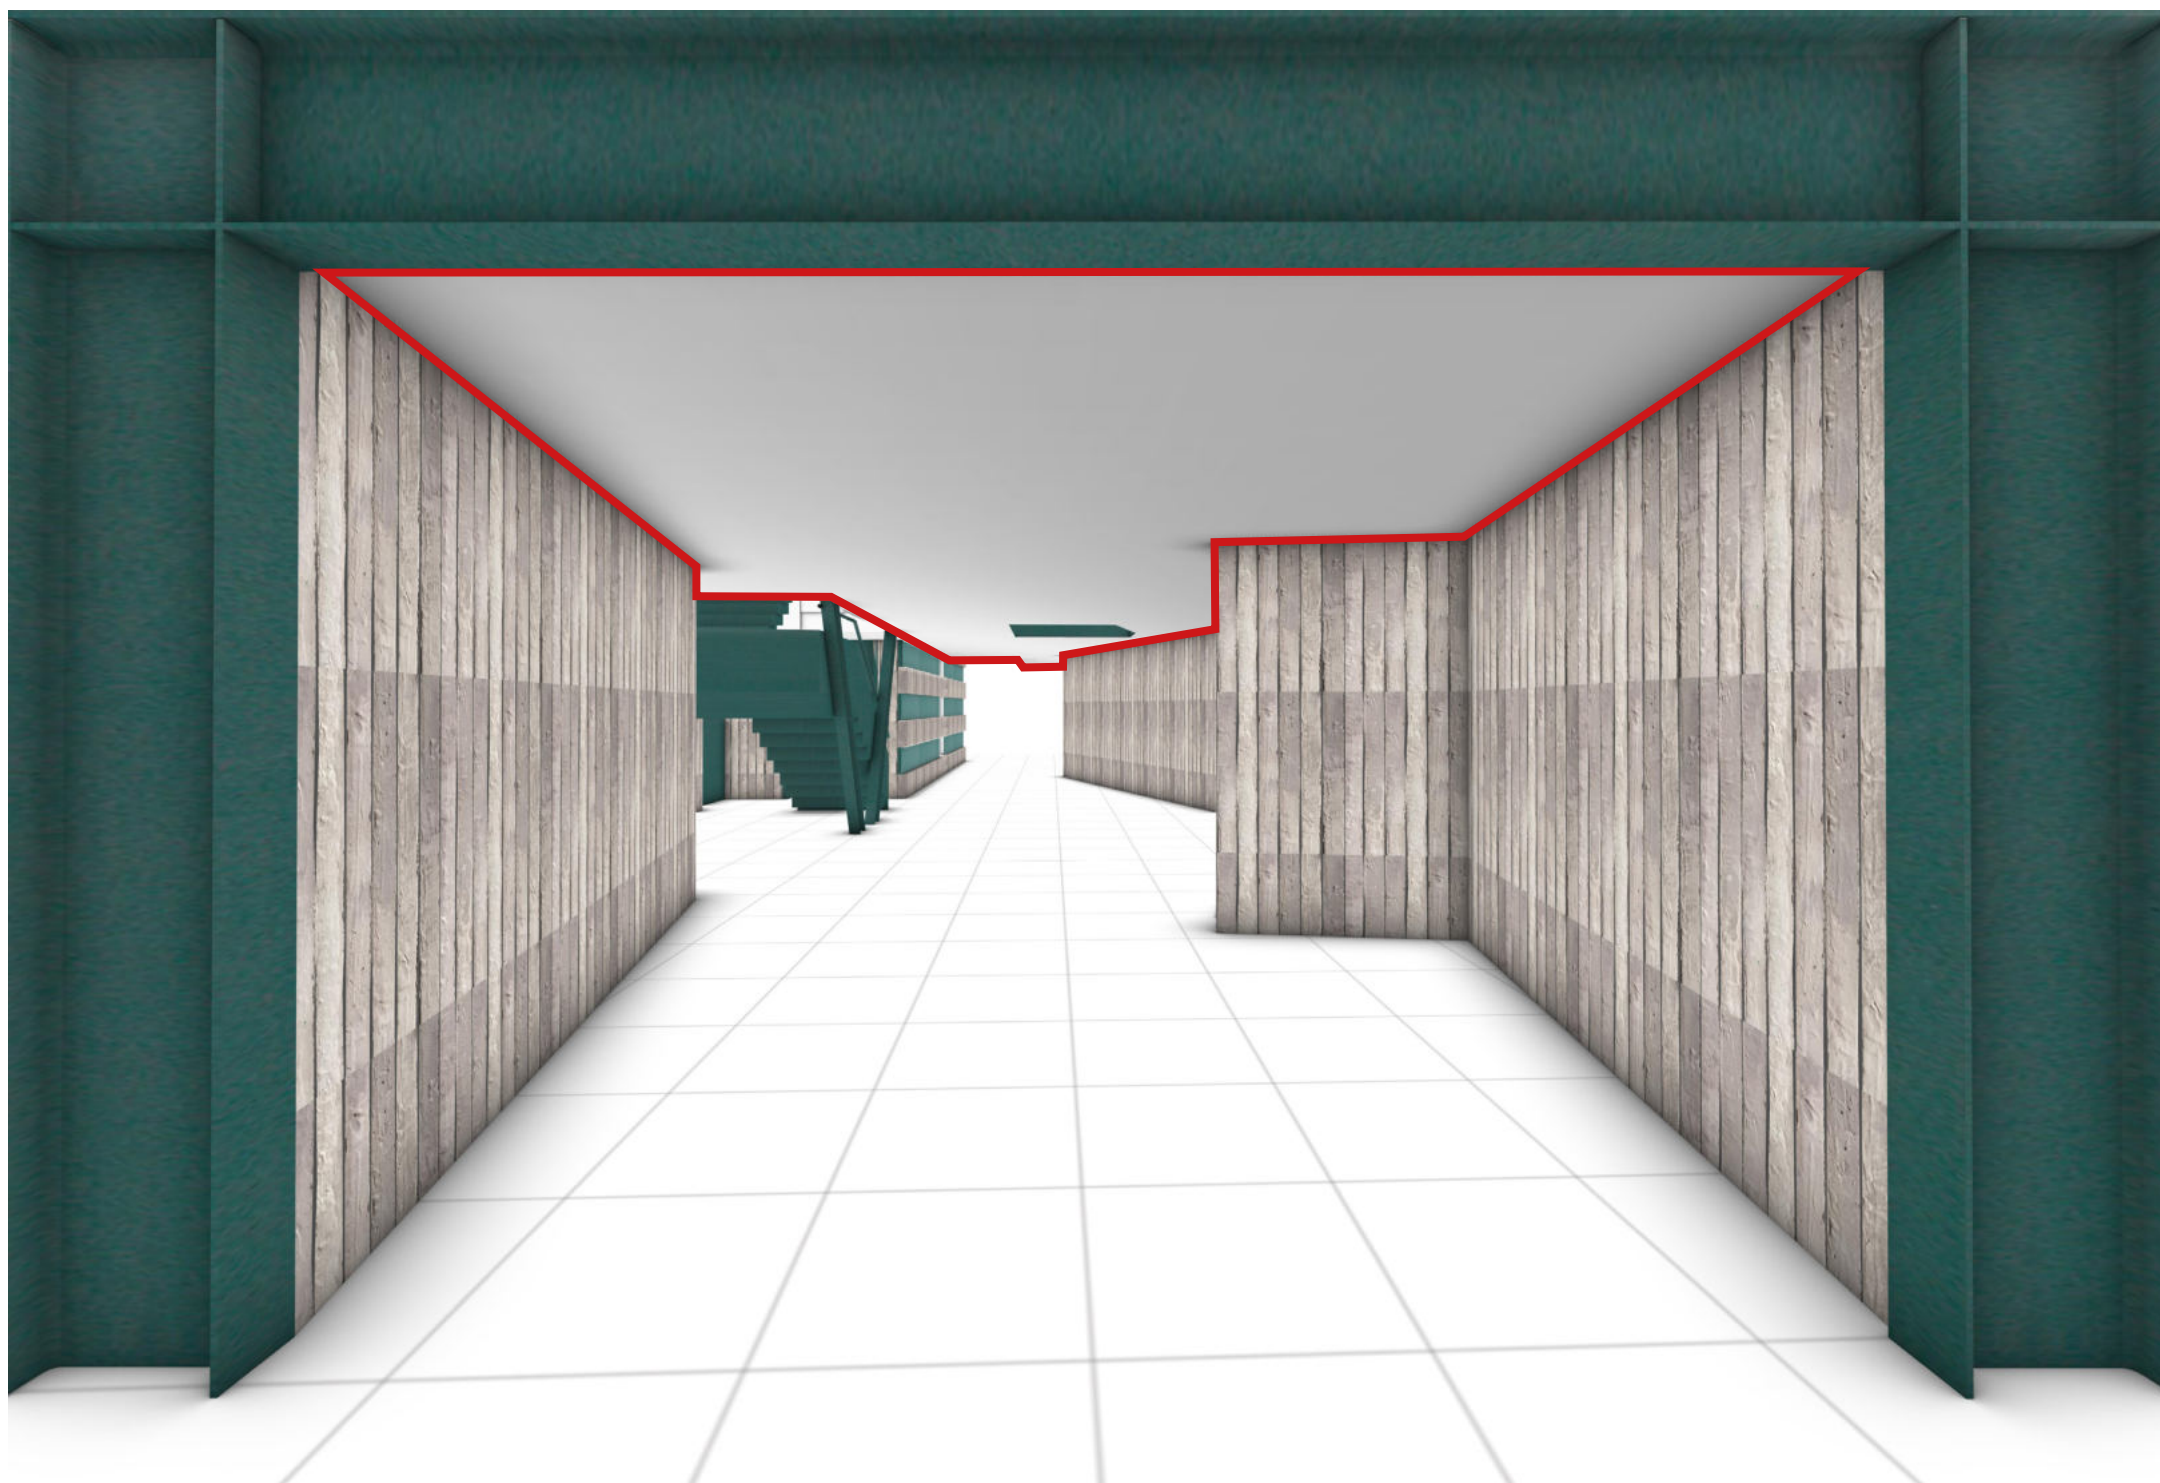

BLICK VON DER ADLERBRÜCKENGASSE - BEARBEITUNGSBEREICH
VISTA DA VIA PONTE AQUILA - AREA DI INTERVENTO



BLICK VON DER ADLERBRÜCKENGASSE
VISTA DA VIA PONTE AQUILA

□ KUNSTINTERVENTION
□ AREA DI INTERVENTO

