


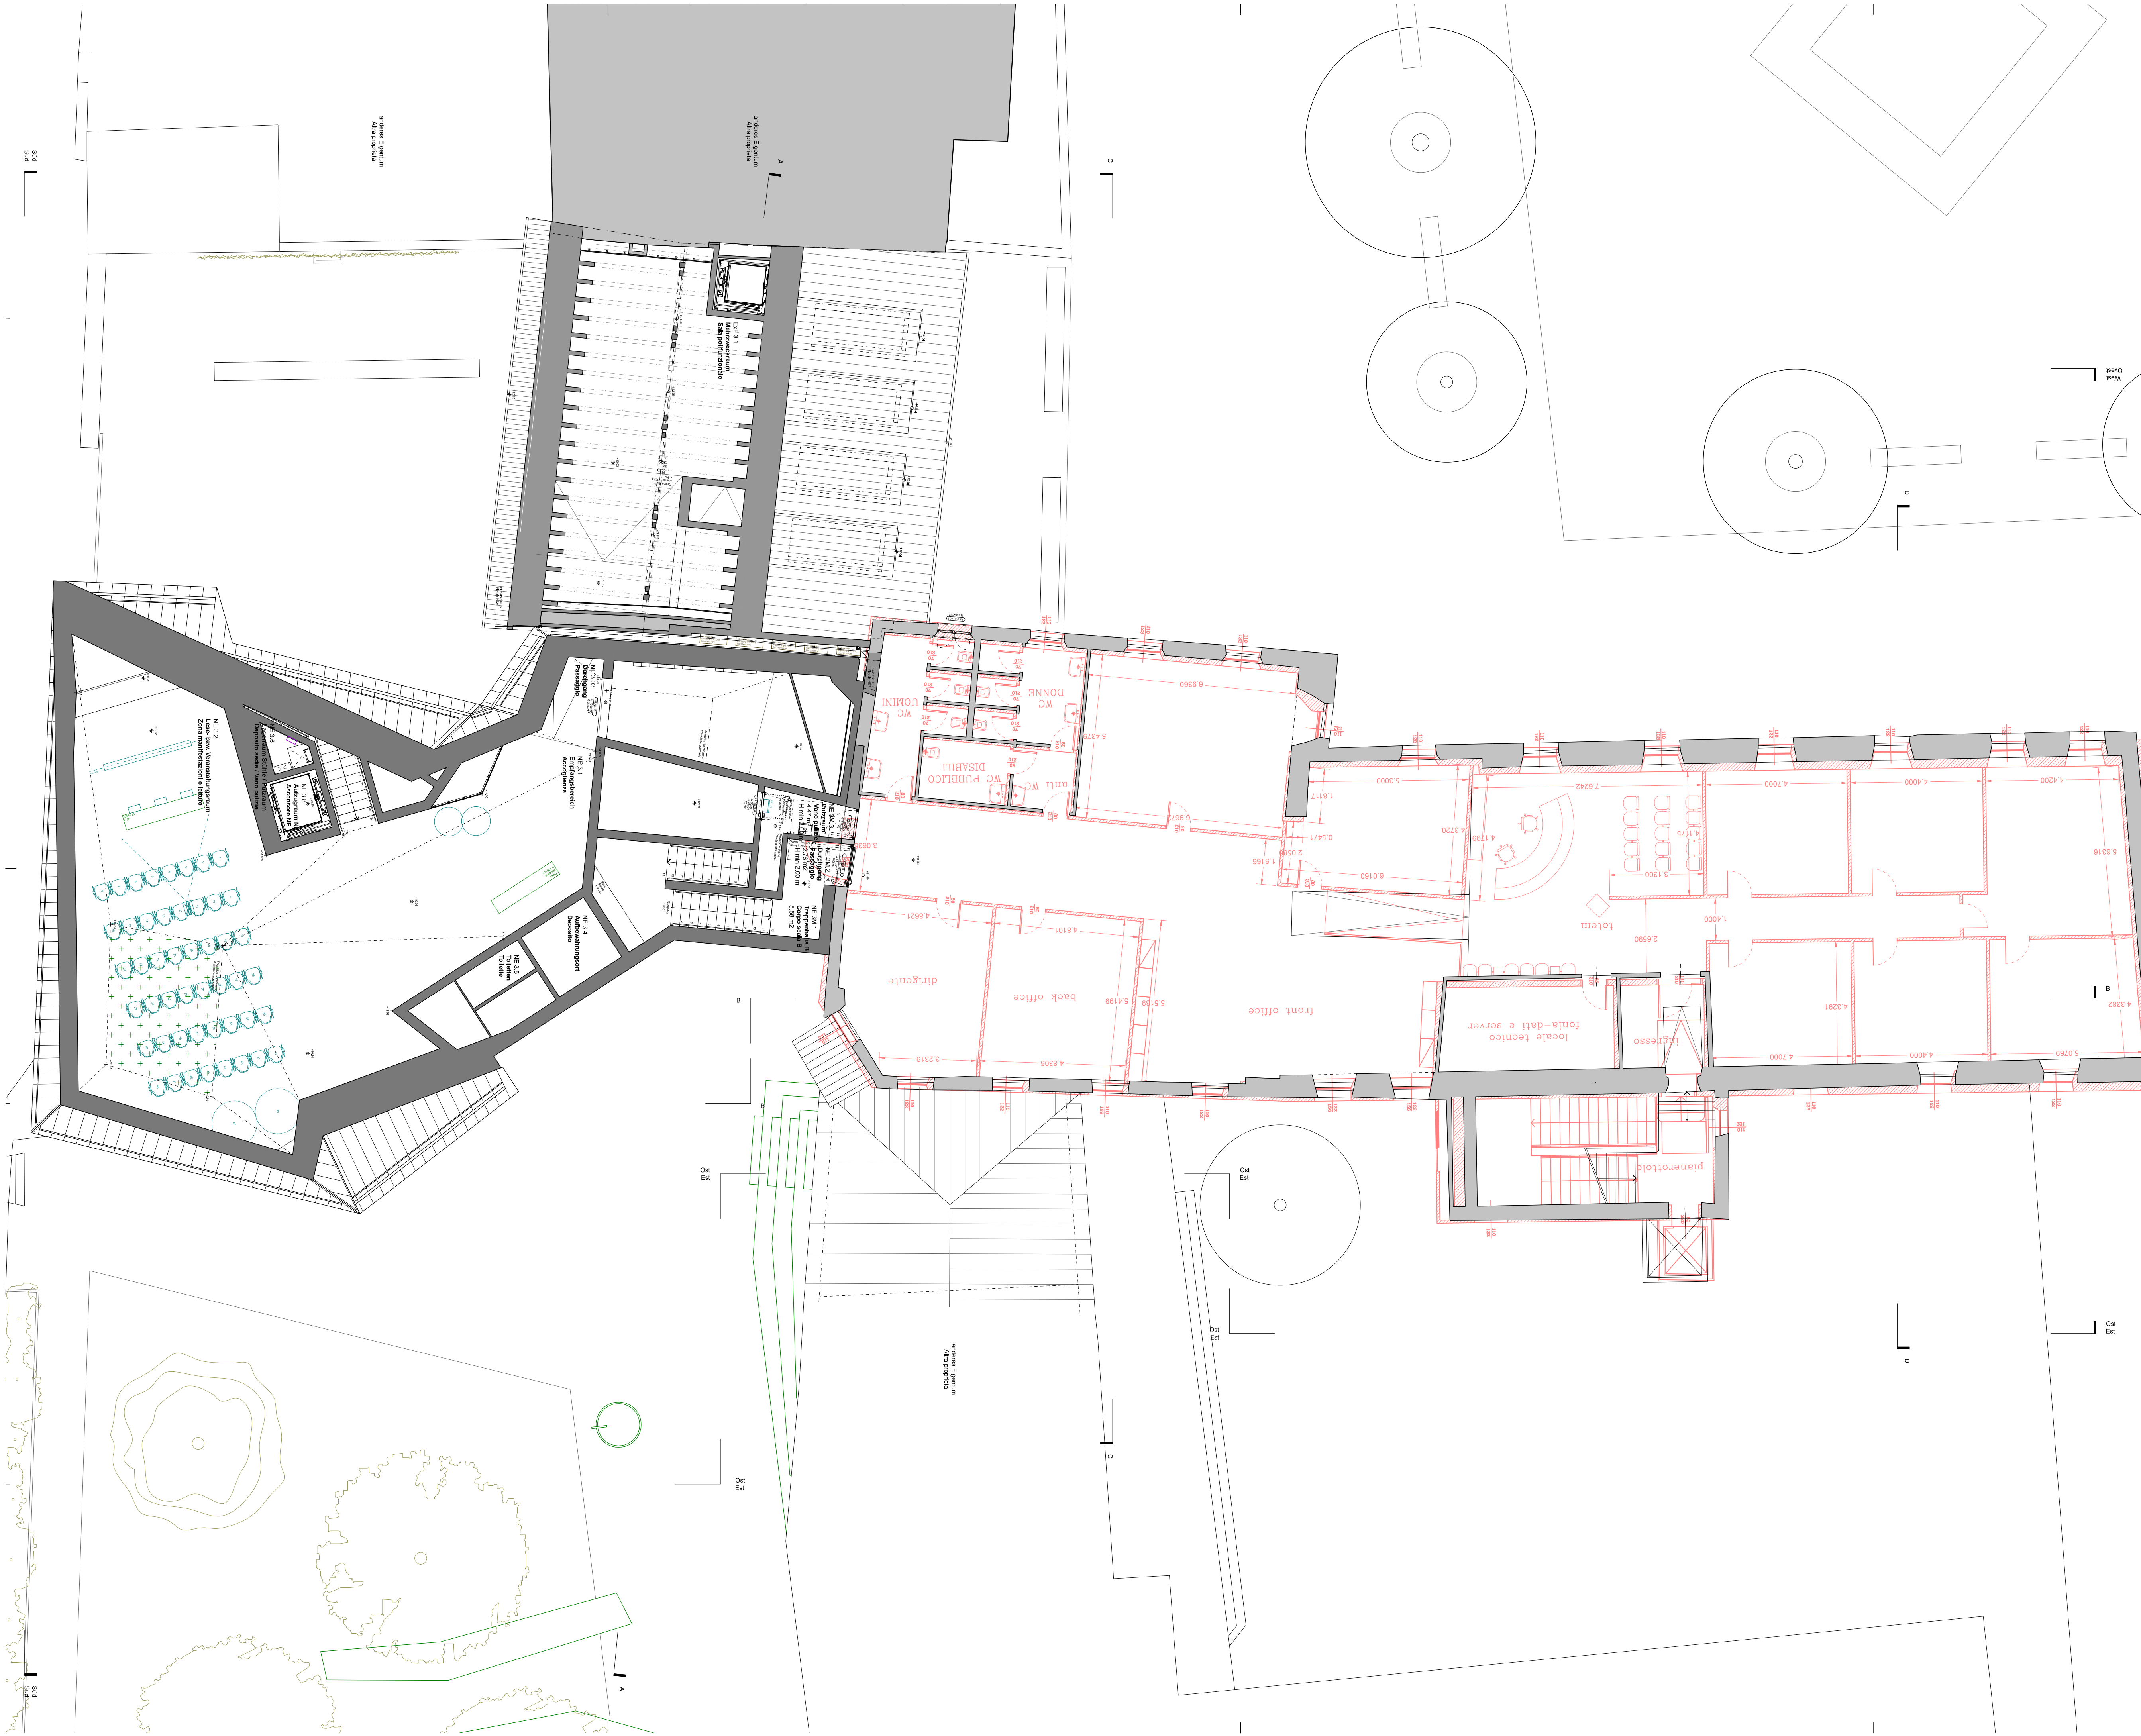

Projekt
Stadtbibliothek Brixen.

ROP/214
Provinz / Stadt
Autonome Provinz Bozen
Stadt Brixen
Bauherr
Stadtgemeinde Brixen

General Planner
Carlana Mezzalra Pentimalli
Via San Nicolo 9, I-31100 Treviso (TV)
T/F +39 0422 1860637
mail@carlanamezzalrapentimalli.com

Tragwerk, Gebäudetechnik
Ingenieurteam Bergmeister GmbH
Eisackstr. 1, I-39040 Vahrn (BZ)
T/F +39 0472 97900-1
info@bergmeister.it

Lichtplanung
Von Lutz - Bürogemeinschaft
Frag 12, I-39043 Klausen (BZ)
T +39 0472 846033
info@vonlutz.com

Vertreter / Rappresentante
Arch. Luca Mezzalra
(Carlana Mezzalra Pentimalli)

Progetto
Biblioteca civica di Bressanone.

ROP/214
Provincia / Città
Provincia autonoma di Bolzano
Città di Bressanone
Committente
Comune di Bressanone

Progettazione generale
Carlana Mezzalra Pentimalli
Via San Nicolo 9, I-31100 Treviso (TV)
T/F +39 0422 1860637
mail@carlanamezzalrapentimalli.com

Strutture, Impianti, Sicurezza
Ingegneria Bergmeister srl
Via Isarco 1, I-39040 Varna (BZ)
T/F +39 0472 97900-1
info@bergmeister.it

Illuminotecnico
Von Lutz - Studio associato
Fraghes 12, I-39043 Chiusa (BZ)
T +39 0472 846033
info@vonlutz.com

Unterschrift / Firma

Phase
Endgültiges Projekt - Variante

Planinhalt
Architektonisches Projekt

Dokument
Grundriss
3. Obergeschoss,
Zwischengeschoss

Phase
Progetto definitivo - Variante

Contenuto
Progetto
Architettonico

Documento
Pianta
Piano terzo,
mezzanino

Maßstab
A1 - 1:100
A3 - 1:200

Datum
12.10.2018

Index / Indice
A.VPD.

Scala
A1 - 1:100
A3 - 1:200

Data
12.10.2018

Code / Codice
12.15

Keymap

Bezugs-kote
±0.00 = +559.75 m ü M.

Quota di riferimento
±0.00 = +559.75 s.l.m.

Legende

Vermessung ausgeführt von:
Geom. Augustin Mitternitzer
am 25.04.2018

Vermessung von Gemeinde
Brixen zur Verfügung im
08.11.2016 gestellt

Vermessung von Gemeinde
Brixen zur Verfügung im
11.12.2017 gestellt

Grundstück Bestand

Pluvial / Abfluss

Sammelnetz Regenwasser

Stellung Schuhe

Voreinstellung Schuhe
technologische Einrichtungen
(2. Phase)

Massgef. Einrichtung (2. Phase)

Serienmöbel (2. Phase)

SN Raumfläche

HN Raumhöhe

PF Fertiger Boden

SF Fertige Decke

Legenda

Rilevo effettuato da:
Geom. Augustin Mitternitzer
in data 25.04.2018

Rilevo fornito dal Comune di
Bressanone in data
08.11.2016

Rilevo fornito dal Comune di
Bressanone in data 11.12.2017

Terreno esistente

Pluviale / piletta

Raccolta acque piovane

Posizione terminali elettrici

Predisposizione terminali el.

Arredi tecnologici (fase 2)

Arredi su misura (fase 2)

Arredi a catalogo (fase 2)

SN Superficie netta locale

HN Altezza netta locale

PF Pavimento finito

SF Soffitto finito